



PONT BLEU

606 a 906

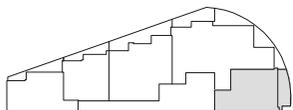

1 dorm.

Comunes	12.99 m ²
Unidad y terrazas	52.36 m ²
Área total	65.35 m²

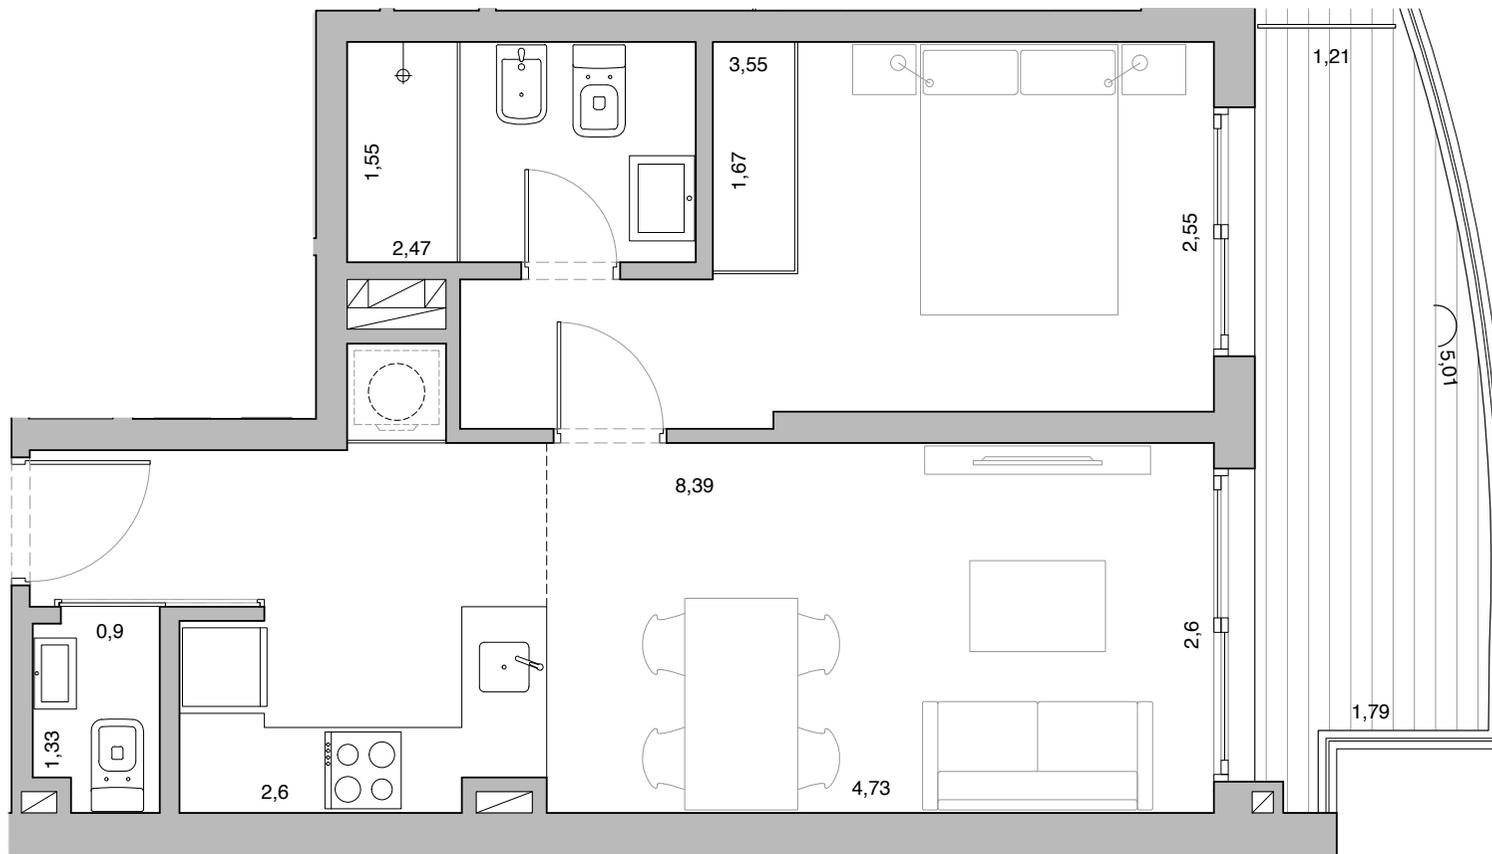

Área propia de la unidad comprendida entre ejes medianeros, muros exteriores incluidos y ejes de muros separativos entre unidades. En muros entre unidades y áreas comunes se toma la totalidad del espesor. Las áreas de los ductos dentro de las unidades cuentan como área propia cuando son individuales y cuando son colectivos se dividen entre las unidades involucradas. Las cotas miden albañilería. Las áreas pueden sufrir modificaciones por ajustes en obra. Proyecto sujeto a variantes por aprobación municipal.